


DIMENSÕES E ELEVACIONES EM METROS  
DIMENSIONS AND ELEVATIONS IN METERS




MODIFICAÇÕES/CHANGES - BRG MAG, DISTÂNCIAS DECLARADAS/DECLARED DISTANCES, LAYOUT, VAR.

DISTÂNCIAS DECLARADAS DECLARED DISTANCES		
RWY 33		RWY 15
2218	PISTA DISPONÍVEL PARA DECOLAGEM TAKE-OFF RUN AVAILABLE	2218
2218	DISTÂNCIA DISPONÍVEL PARA DECOLAGEM TAKE-OFF DISTANCE AVAILABLE	2218
2218	DISTÂNCIA DISPONÍVEL PARA ACELERAÇÃO E PARADA DE DECOLAGEM ACCELERATE STOP DISTANCE AVAILABLE	2218
2218	DISTÂNCIA DISPONÍVEL PARA POUSO LANDING DISTANCE AVAILABLE	2218

VAR  
20° W (2017)

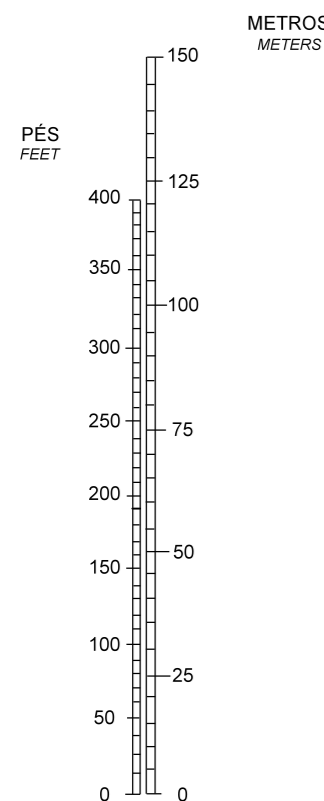


ESCALA VERTICAL  
VERTICAL SCALE

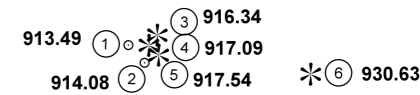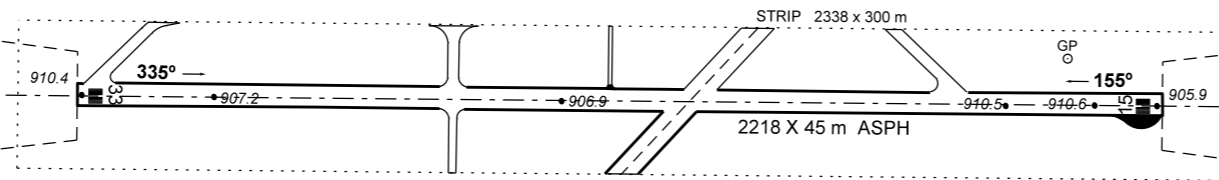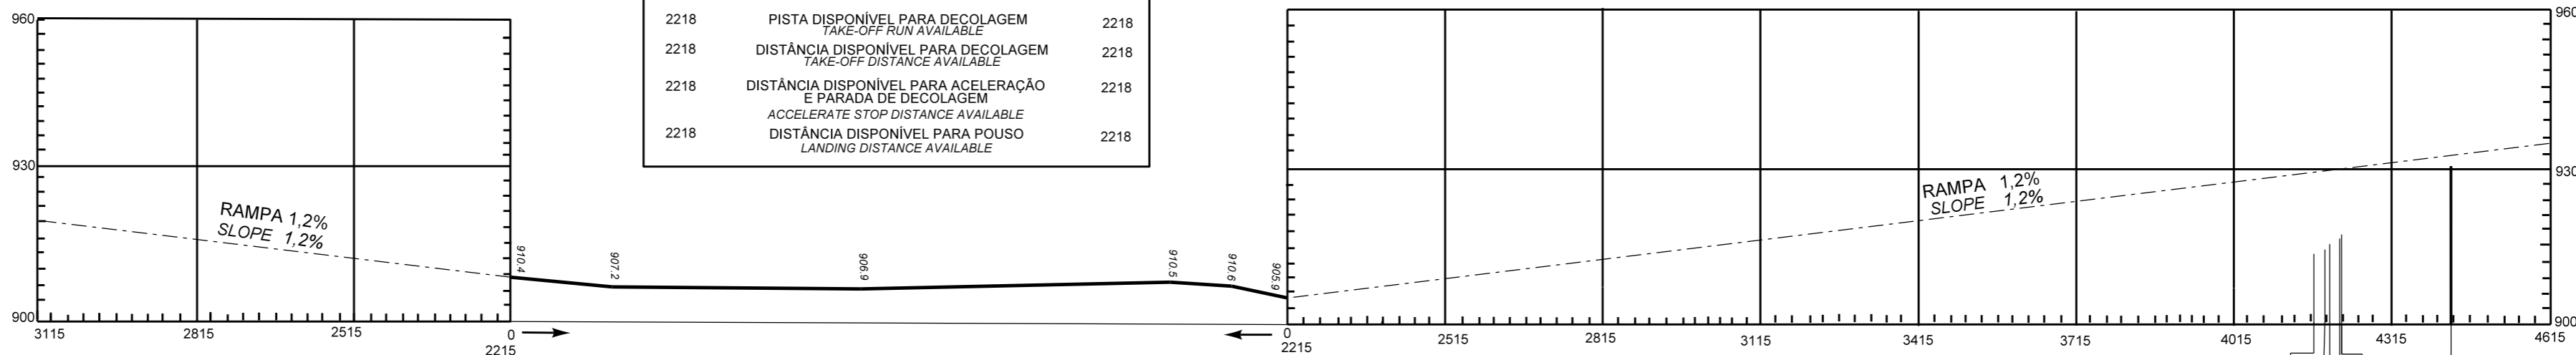

ESCALA HORIZONTAL  
HORIZONTAL SCALE

METROS  
METERS

PÉS  
FEET

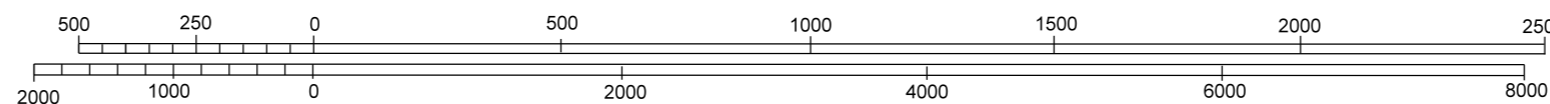

LEGENDA LEGEND	
NÚMERO DE IDENTIFICAÇÃO IDENTIFICATION NUMBER	①
ÁRVORE OU ARBUSTO TREE OR SHRUB	*
POSTE, TORRE, ANTENA, ETC. POLE, LETTERING, ANTENNA, ETC.	○

REGISTRO DE EMENDAS AMENDMENT RECORDS		
Nº	DATA DATE	MODIFICADO POR ENTERED BY