



DISTÂNCIAS DECLARADAS DECLARED DISTANCES		
RWY 10		RWY 28
4000	PISO DISPONÍVEL PARA DECOLAGEM TAKE-OFF RUN AVAILABLE	4000
4000	DISTÂNCIA UTILIZÁVEL PARA DECOLAGEM TAKE-OFF DISTANCE AVAILABLE	4000
4060	DISTÂNCIA UTILIZÁVEL PARA PARADA DA DECOLAGEM ACCELERATE STOP DISTANCE AVAILABLE	4060
4000	DISTÂNCIA UTILIZÁVEL PARA POUSO LANDING DISTANCE AVAILABLE	4000

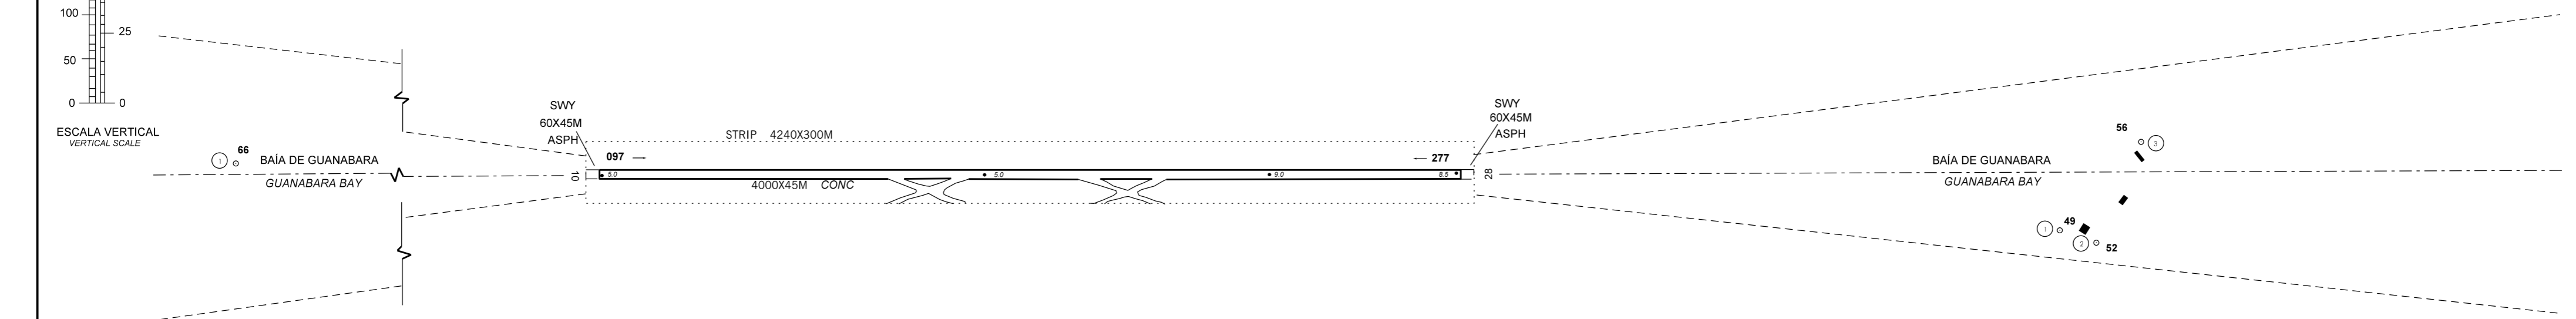

LEGENDA LEGEND	
NÚMERO DE IDENTIFICAÇÃO IDENTIFICATION NUMBER	①
EDIFICAÇÕES OU GRANDE ESTRUTURA BUILDING OR LARGE STRUCTURE	■
POSTE, TORRE, ANTENA, ETC... POLE, TOWER, ANTENNA, ETC...	○

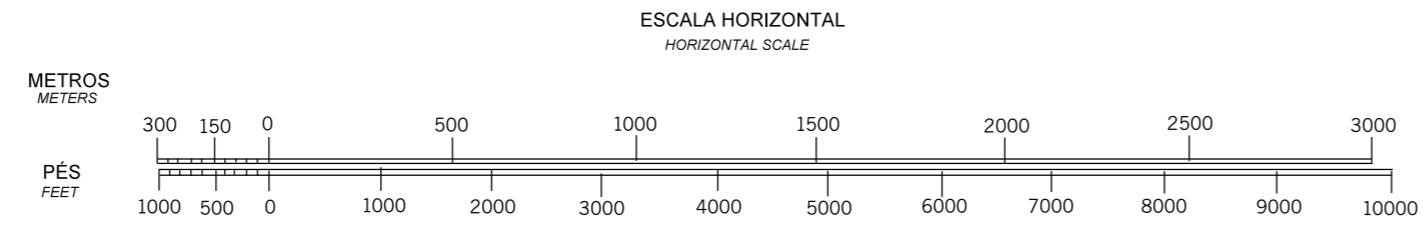

REGISTRO DE EMENDAS AMENDMENT RECORD		
N°	DATA DATE	INSERIDA POR ENTERED BY